



ALZADO ESTE CALLE SACERDOTE JUAN PEREZ ALVAREZ Y SAN FRANCISCO

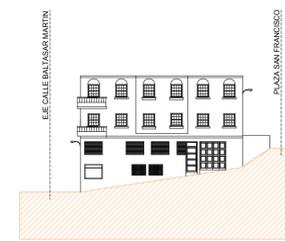

ALZADO OESTE CALLE SACERDOTE JUAN PEREZ ALVAREZ Y SAN FRANCISCO




ALZADO OESTE CALLE SACERDOTE JUAN PEREZ ALVAREZ

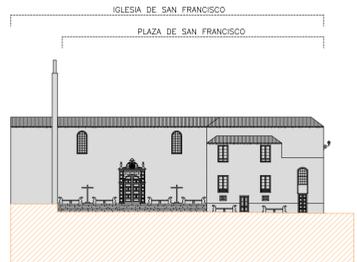


ALZADO NORTE IGLESIA DE SAN FRANCISCO Y PLAZA DE SAN FRANCISCO




ALZADO ORDEN TERCERA

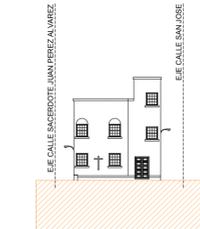


ALZADO SUR PLAZA SAN FRANCISCO

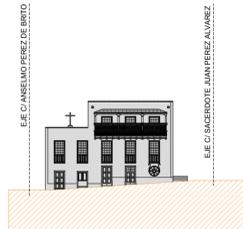

ALZADO SUR PLAZA LA ALAMEDA

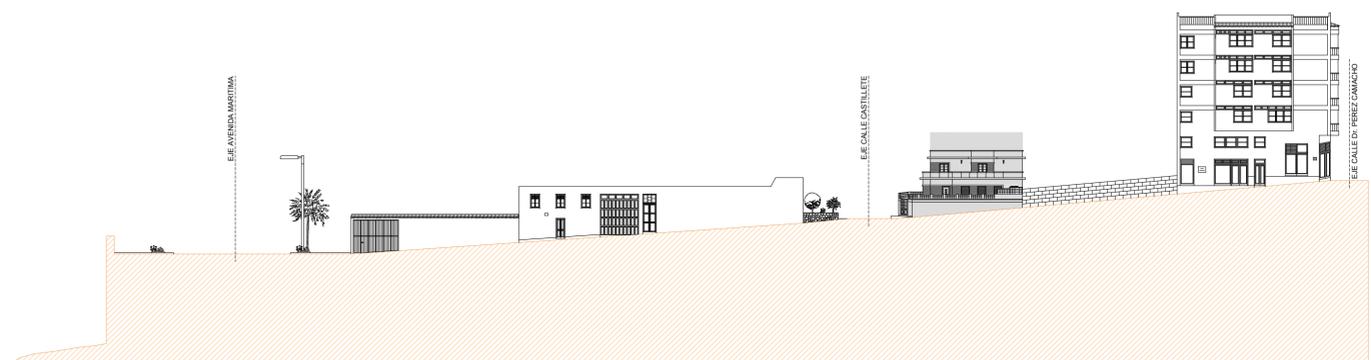

ALZADO SUR CALLE PEDRO J. DE LAS CASAS

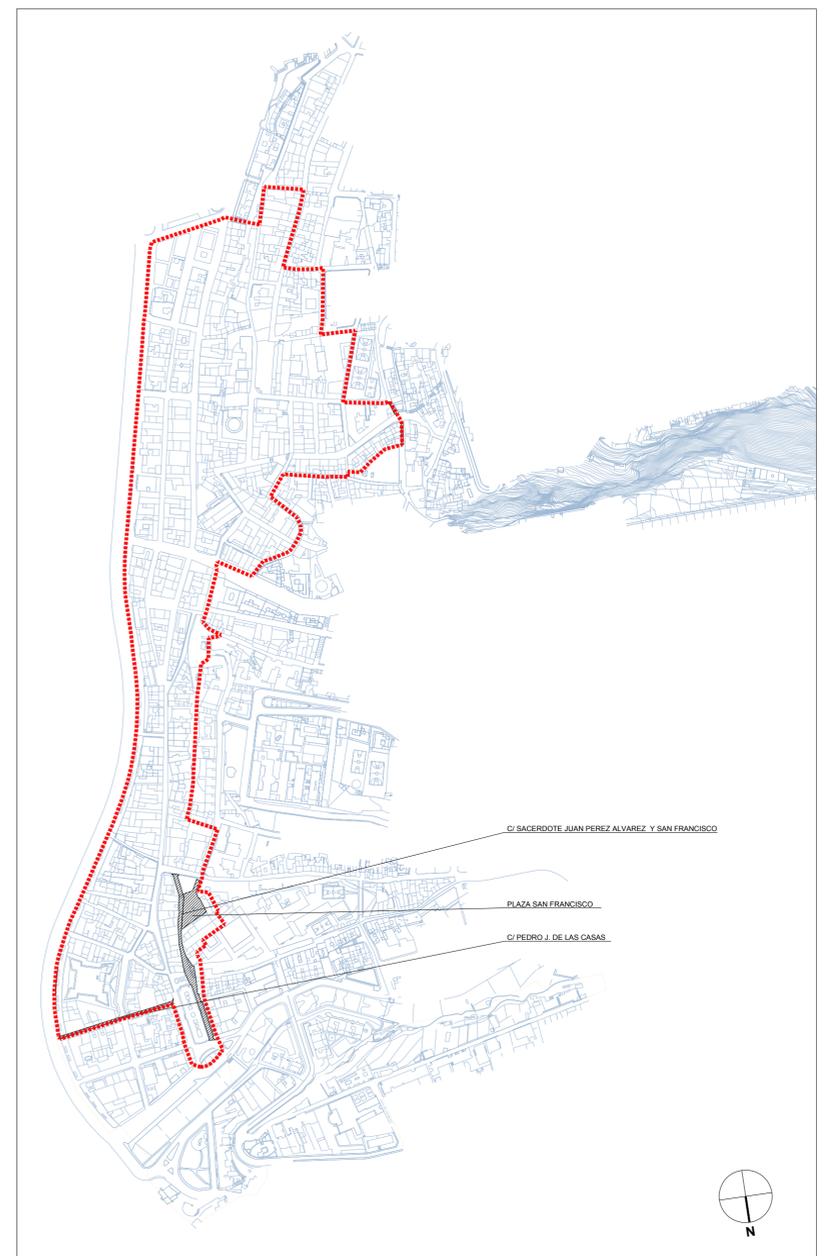

ALZADOS	
ALZADO ESTE Y OESTE CALLE SACERDOTE JUAN PÉREZ ALVAREZ Y SAN FRANCISCO	
ALZADO OESTE CALLE SACERDOTE JUAN PÉREZ ÁLVAREZ	
ALZADO NORTE IGLESIA DE SAN FRANCISCO	
ALZADO SUR PLAZA DE SAN FRANCISCO	
ALZADO SUR CALLE PEDRO J. DE LAS CASAS	

<p>ÁMBITOS</p> <p>CONJUNTO HISTÓRICO ARTÍSTICO Según Decreto 842/76, Anexo del PEP</p>	<p>LEYENDA</p> <p>EDIFICIOS PROTEGIDOS</p>	<p>Diligencia. La ostiendo yo, la Secretaría Arcial de la Corporación, para hacer constar que este documento que conforma el Plan Especial de Protección del Conjunto Histórico-Artístico de Santa Cruz de La Palma, fue aprobado definitivamente por el Pleno de la Corporación en sesión ordinaria de fecha 10 de septiembre de 2018. Santa Cruz de La Palma a 29 de noviembre de 2018</p>	<p>Localización La Palma</p> <p>Fecha Base Cartográfica 2001</p> <p>GRAFCAN</p>	<p>Escala gráfica: 0 20 40 80 160</p>	<p>PLAN ESPECIAL DE PROTECCIÓN DEL CONJUNTO HISTÓRICO-ARTÍSTICO DE SANTA CRUZ DE LA PALMA ADAPTACIÓN AL PIOLP DOCUMENTO PARA APROBACIÓN DEFINITIVA (Correcciones de observaciones de Ponencia Técnica de COTMAC de 26 mayo 2014)</p> <p>PLANO DE INFORMACIÓN ALZADOS</p> <p>gesplan</p> <p>CARO & MAÑOSO ARQUITECTOS ASOCIADOS S.L.P.</p> <p>GOBIERNO DE CANARIAS</p> <p>ESCALA 1:500</p> <p>I-10.11 Julio 2018</p>
---	---	---	--	---------------------------------------	---