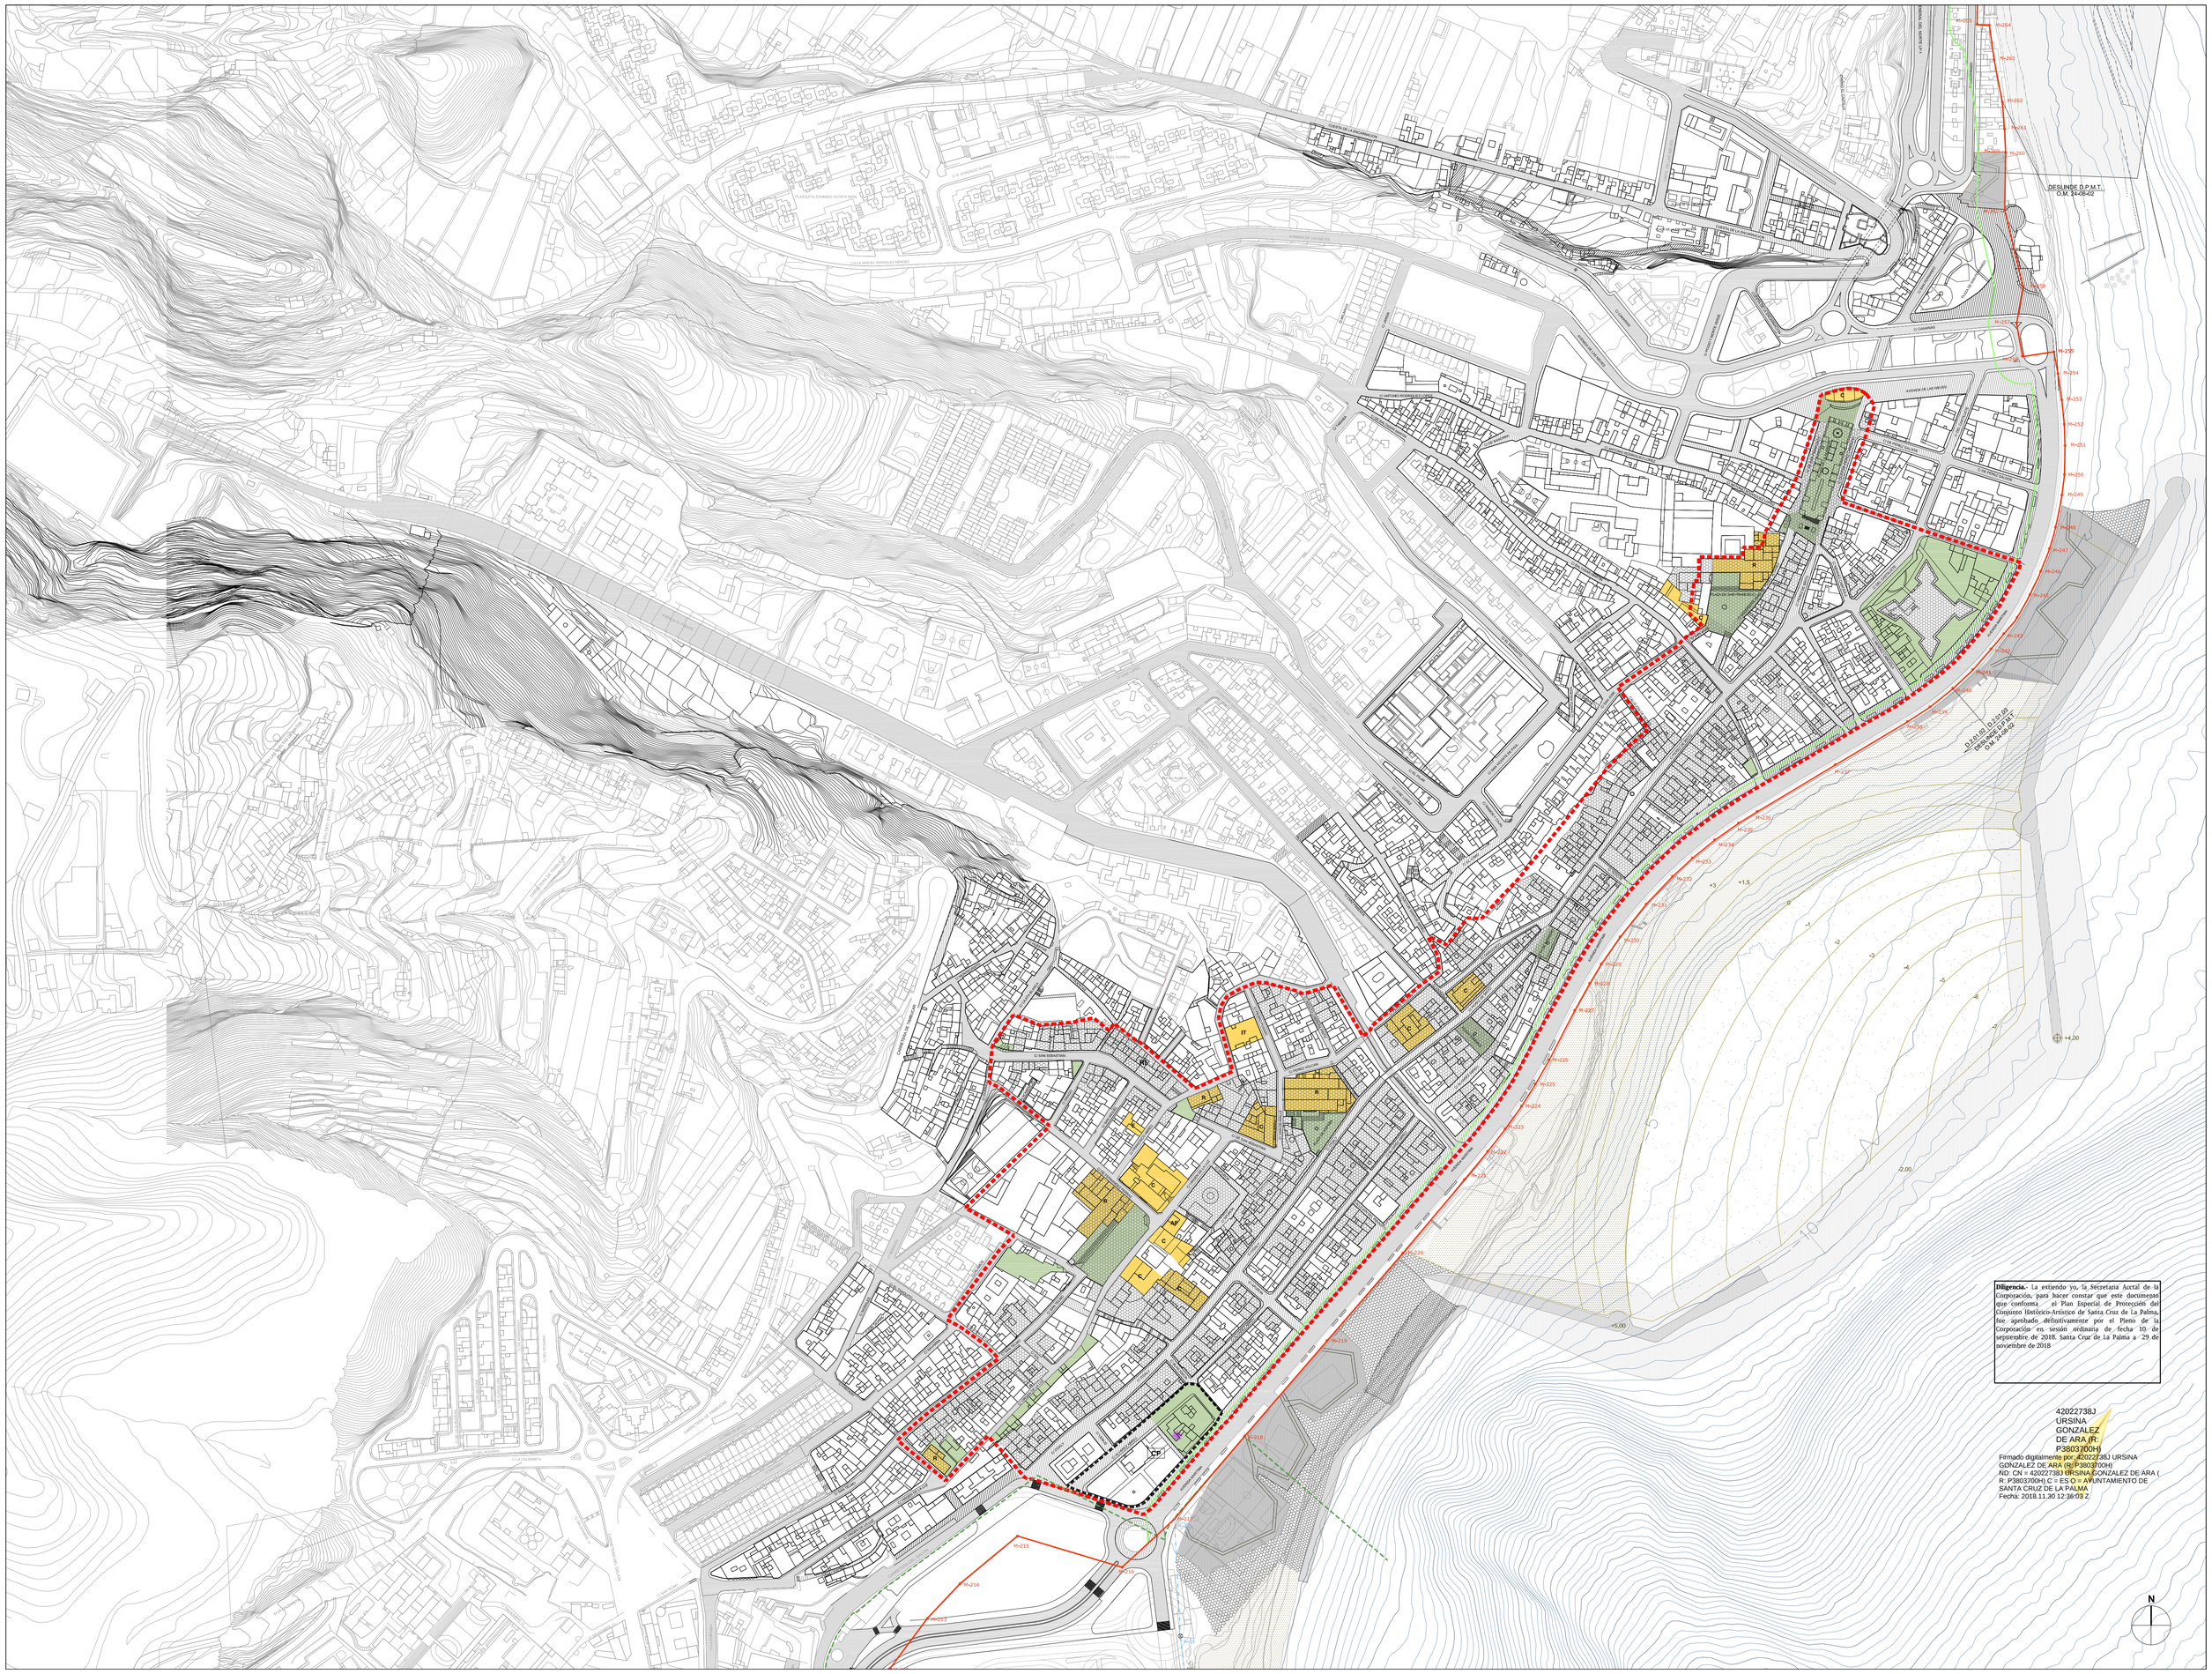
DESLINDE D.P.M.T.
O.M. 24-08-02
D.2.0.01 | D.2.0.08
DESLINDE D.P.M.T.
O.M. 24-08-02
AVENIDA DE LAS NEVADAS
CALLE SAN SEBASTIAN
CALLE ANTONIO PLANAS QUINTANA
CALLE ANTONIO MARTÍN
CALLE ANTONIO ROMERO
CALLE ANTONIO ROMERO
CALLE ANTONIO ROMERO