



ALZADO OESTE CALLE ALVAREZ DE ABREU




ALZADO OESTE CALLE ALVAREZ DE ABREU



ALZADO ESTE CALLE ALVAREZ DE ABREU



ALZADO ESTE CALLE ALVAREZ DE ABREU

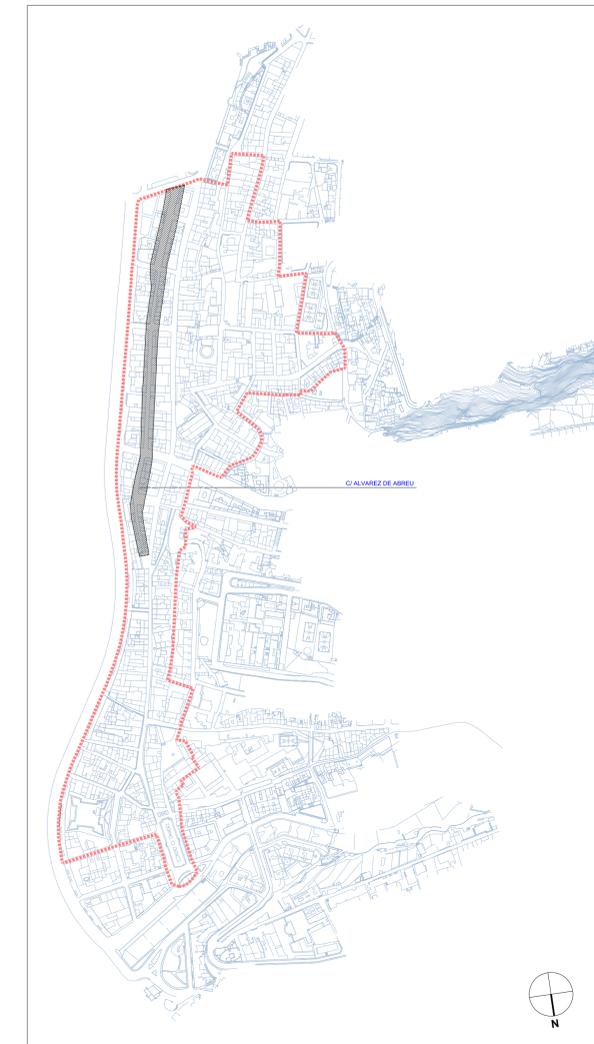

ALZADOS
ALZADO ESTE Y OESTE CALLE ALVAREZ DE ABREU

AMBITOS

- CONJUNTO HISTÓRICO ARTÍSTICO
Según Decreto 142/75, Anexo del PEP
- EDIFICIOS PROTEGIDOS
- FUERA DE ORDENACIÓN
- ALTURA REGULADORA
- NUEVA EDIFICACIÓN

Nota: La extensión ya, la Secretaría Actal de la Corporación, para hacer constar que este documento que confirma el Plan Especial de Protección del Conjunto Histórico-Artístico de Santa Cruz de La Palma, fue aprobado definitivamente por el Pleno de la Corporación en sesión ordinaria de fecha 10 de septiembre de 2018. Santa Cruz de La Palma a 29 de noviembre de 2018

Localización
La Palma
Fecha Base Cartográfica
2001

Escala gráfica:
0 20 40 60 160

PLAN ESPECIAL DE PROTECCIÓN DEL CONJUNTO HISTÓRICO-ARTÍSTICO DE SANTA CRUZ DE LA PALMA
ADAPTACIÓN AL PIOLP
DOCUMENTO PARA APROBACIÓN DEFINITIVA
(Correcciones de observaciones de Ponencia Técnica de COTMAC de 26 mayo 2014)

PLANO DE ORDENACIÓN ALZADOS

ESCALA 1:500

O-7.02
Julio 2018

GOBIERNO DE CANARIAS
CARO & MAROSO ARQUITECTOS ASOCIADOS S.L.P.