


ALZADO OESTE (parcial) CALLE VIRGEN DE LA LUZ



ALZADO ESTE CALLE VIRGEN DE LA LUZ

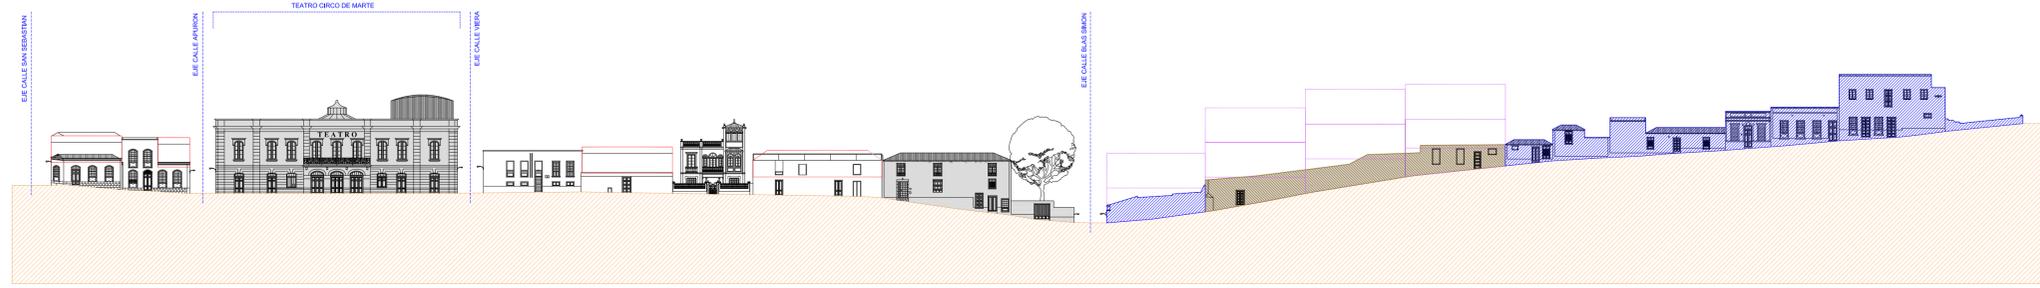

ALZADO OESTE CALLE SAN TELMO

ALZADO OESTE CALLE DRAGO

ALZADO SUR CALLE CAJITA BLANCA

ALZADO SUR CALLE DORNAJOS



ALZADO ESTE CALLE SAN TELMO


ALZADO ESTE CALLE DRAGO



ALZADO OESTE CALLE FRANCISCO ABREU




ALZADO ESTE CALLE FRANCISCO ABREU

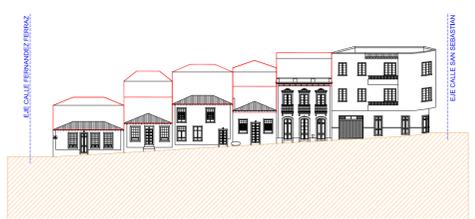

ALZADO OESTE CALLE SAN MIGUEL



ALZADO ESTE CALLE SAN MIGUEL

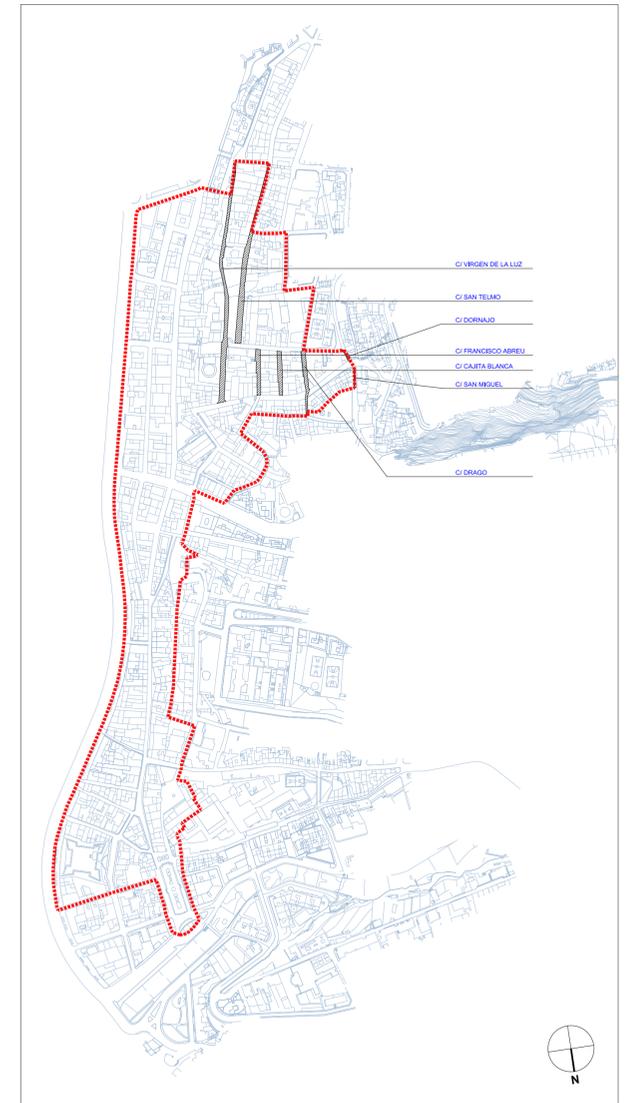

ALZADOS

- ALZADO ESTE Y OESTE CALLE VIRGEN DE LA LUZ
- ALZADO ESTE Y OESTE CALLE SAN TELMO
- ALZADO ESTE Y OESTE CALLE FRANCISCO ABREU
- ALZADO ESTE Y OESTE CALLE SAN MIGUEL
- ALZADO ESTE Y OESTE CALLE DRAGO
- ALZADO ESTE CAJITA BLANCA
- ALZADO ESTE DORNAJO

**AMBITOS**

- CONJUNTO HISTÓRICO ARTÍSTICO  
Según Decreto 94075, Anexo 04 FEP
- EDIFICIOS PROTEGIDOS
- FUERA DE ORDENACIÓN
- MURD A CONSERVAR  
Se conservará el muro o todo que define el borde de la calle, practicando los aberturas que sean precisas sin perder la imagen de continuidad del muro.
- ALTURA REGULADORA
- NUEVA EDIFICACIÓN

**Diligencia:** La exteudo yo, la Secretaría Aerial de la Corporación, para hacer constar que este documento que confirma el Plan Especial de Protección del Conjunto Histórico-Artístico de Santa Cruz de La Palma, fue aprobado definitivamente por el Pleno de la Corporación en sesión ordinaria de fecha 10 de septiembre de 2018. Santa Cruz de La Palma a 29 de noviembre de 2018

Localización La Palma  
Fecha Base Cartográfica 2001

Escala gráfica:  
0 20 40 80 160

**PLAN ESPECIAL DE PROTECCIÓN DEL CONJUNTO HISTÓRICO-ARTÍSTICO DE SANTA CRUZ DE LA PALMA**  
ADAPTACIÓN AL PIOLP  
DOCUMENTO PARA APROBACIÓN DEFINITIVA  
(Correcciones de observaciones de Ponencia Técnica de COTMAC de 26 mayo 2014)

PLANO DE ORDENACIÓN  
ALZADOS

ESCALA 1:500

**0-7.05**  
Julio 2018

**caro & mano**  
ARQUITECTOS ASOCIADOS S.L.P.

**gesplan**

GOBIERNO DE LAS CANARIAS