




ALZADO NORTE CALLE / PLAZA DE LA CONSTITUCIÓN



ALZADO NORTE CALLE LEMUS



ALZADO SUR CALLE LEMUS

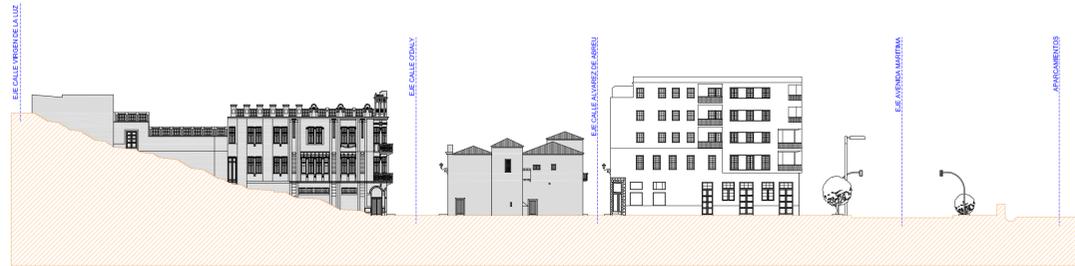


ALZADO NORTE CALLE BLAS SIMÓN




ALZADO SUR CALLE BLAS SIMÓN




ALZADO NORTE CALLE APURÓN

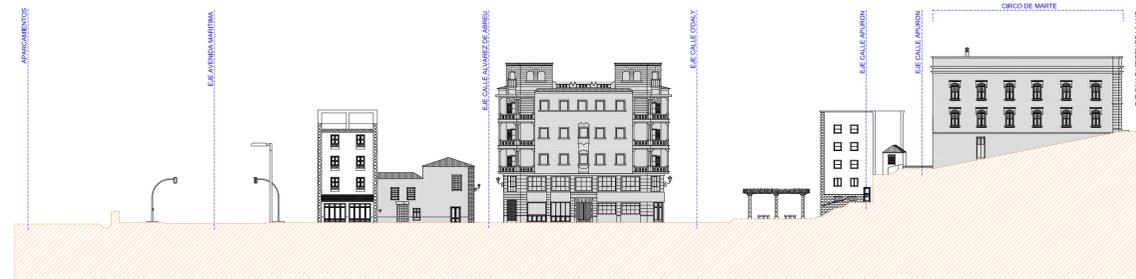


ALZADO SUR CALLE APURÓN

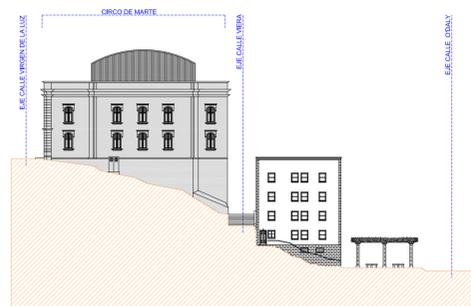


ALZADO NORTE CALLE VIERA

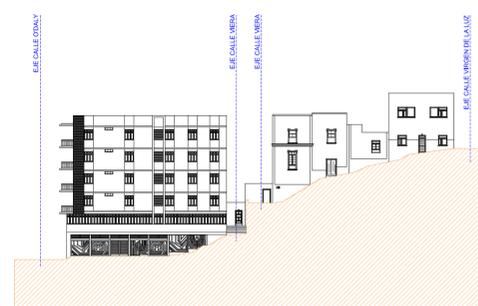


ALZADO SUR CALLE VIERA

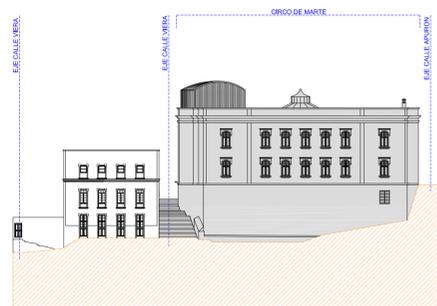


ALZADO OESTE CALLE VIERA

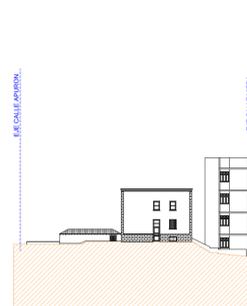

ALZADO ESTE CALLE VIERA

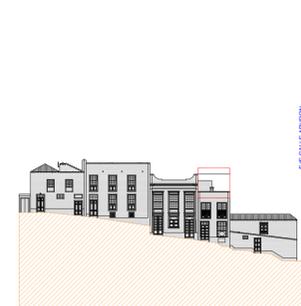

ALZADO ESTE CALLE APURÓN

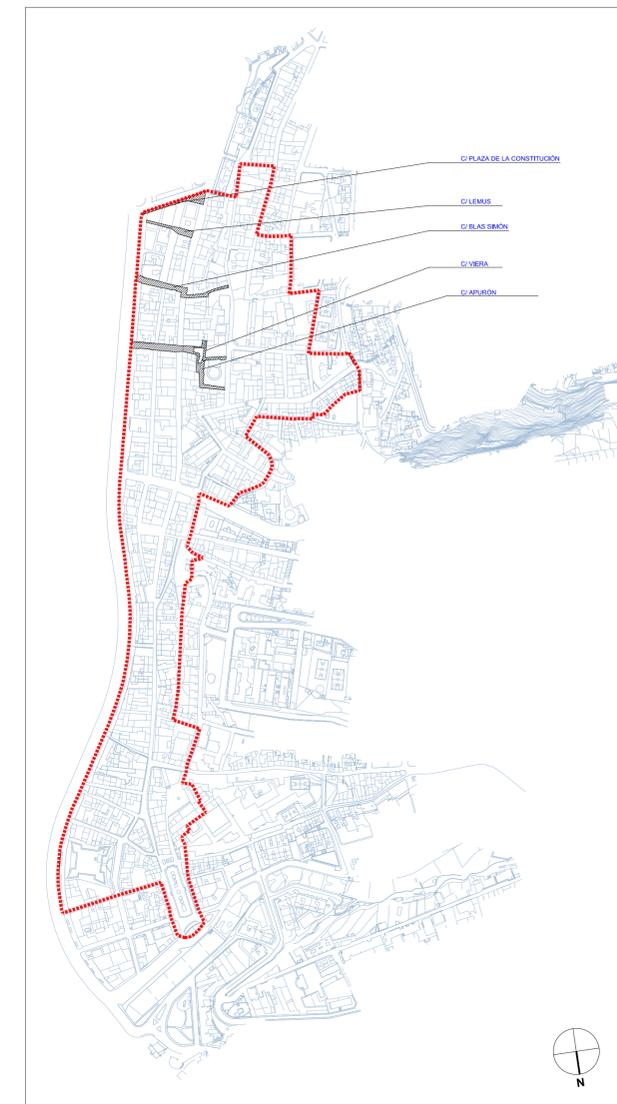

ALZADOS

- ALZADO NORTE CALLE - PLAZA DE LA CONSTITUCIÓN
- ALZADO NORTE Y SUR CALLE LEMUS
- ALZADO NORTE Y SUR CALLE BLAS SIMÓN
- ALZADO NORTE, SUR Y ESTE CALLE APURÓN
- ALZADO NORTE Y SUR CALLE VIERA
- ALZADO ESTE Y OESTE CALLE VIERA

AMBITOS

- CONJUNTO HISTÓRICO ARTÍSTICO (Según Decretos 942/75, Anexo 044 PEP)
- EDIFICIOS PROTEGIDOS
- FUERA DE ORDENACIÓN
- ALTURA REGULADORA
- NEVA EDIFICACIÓN

Diligencia: La extendido yo, la Secretar(a) Acctal de la Corporación, para hacer constar que este documento que conforma el Plan Especial de Protección del Conjunto Histórico Artístico de Santa Cruz de la Palma, fue aprobado definitivamente por el Pleno de la Corporación en sesión ordinaria de fecha 10 de septiembre de 2018. Santa Cruz de la Palma a 20 de noviembre de 2018

Localización: La Palma
 Fecha Base Cartográfica: 2001

Escala gráfica: 0 20 40 80 160

PLAN ESPECIAL DE PROTECCIÓN DEL CONJUNTO HISTÓRICO-ARTÍSTICO DE SANTA CRUZ DE LA PALMA
 ADAPTACIÓN AL PIOLP
 DOCUMENTO PARA APROBACIÓN DEFINITIVA
 (Correcciones de observaciones de Ponencia Técnica de COTMAC de 26 mayo 2014)

PLANO DE ORDENACIÓN ALZADOS

ESCALA 1:500

0-7.07
 Julio 2018

GOBIERNO DE LAS CANARIAS
 CARO & MANOSO INGENIEROS ARQUITECTOS ASOCIADOS S.L.P.