


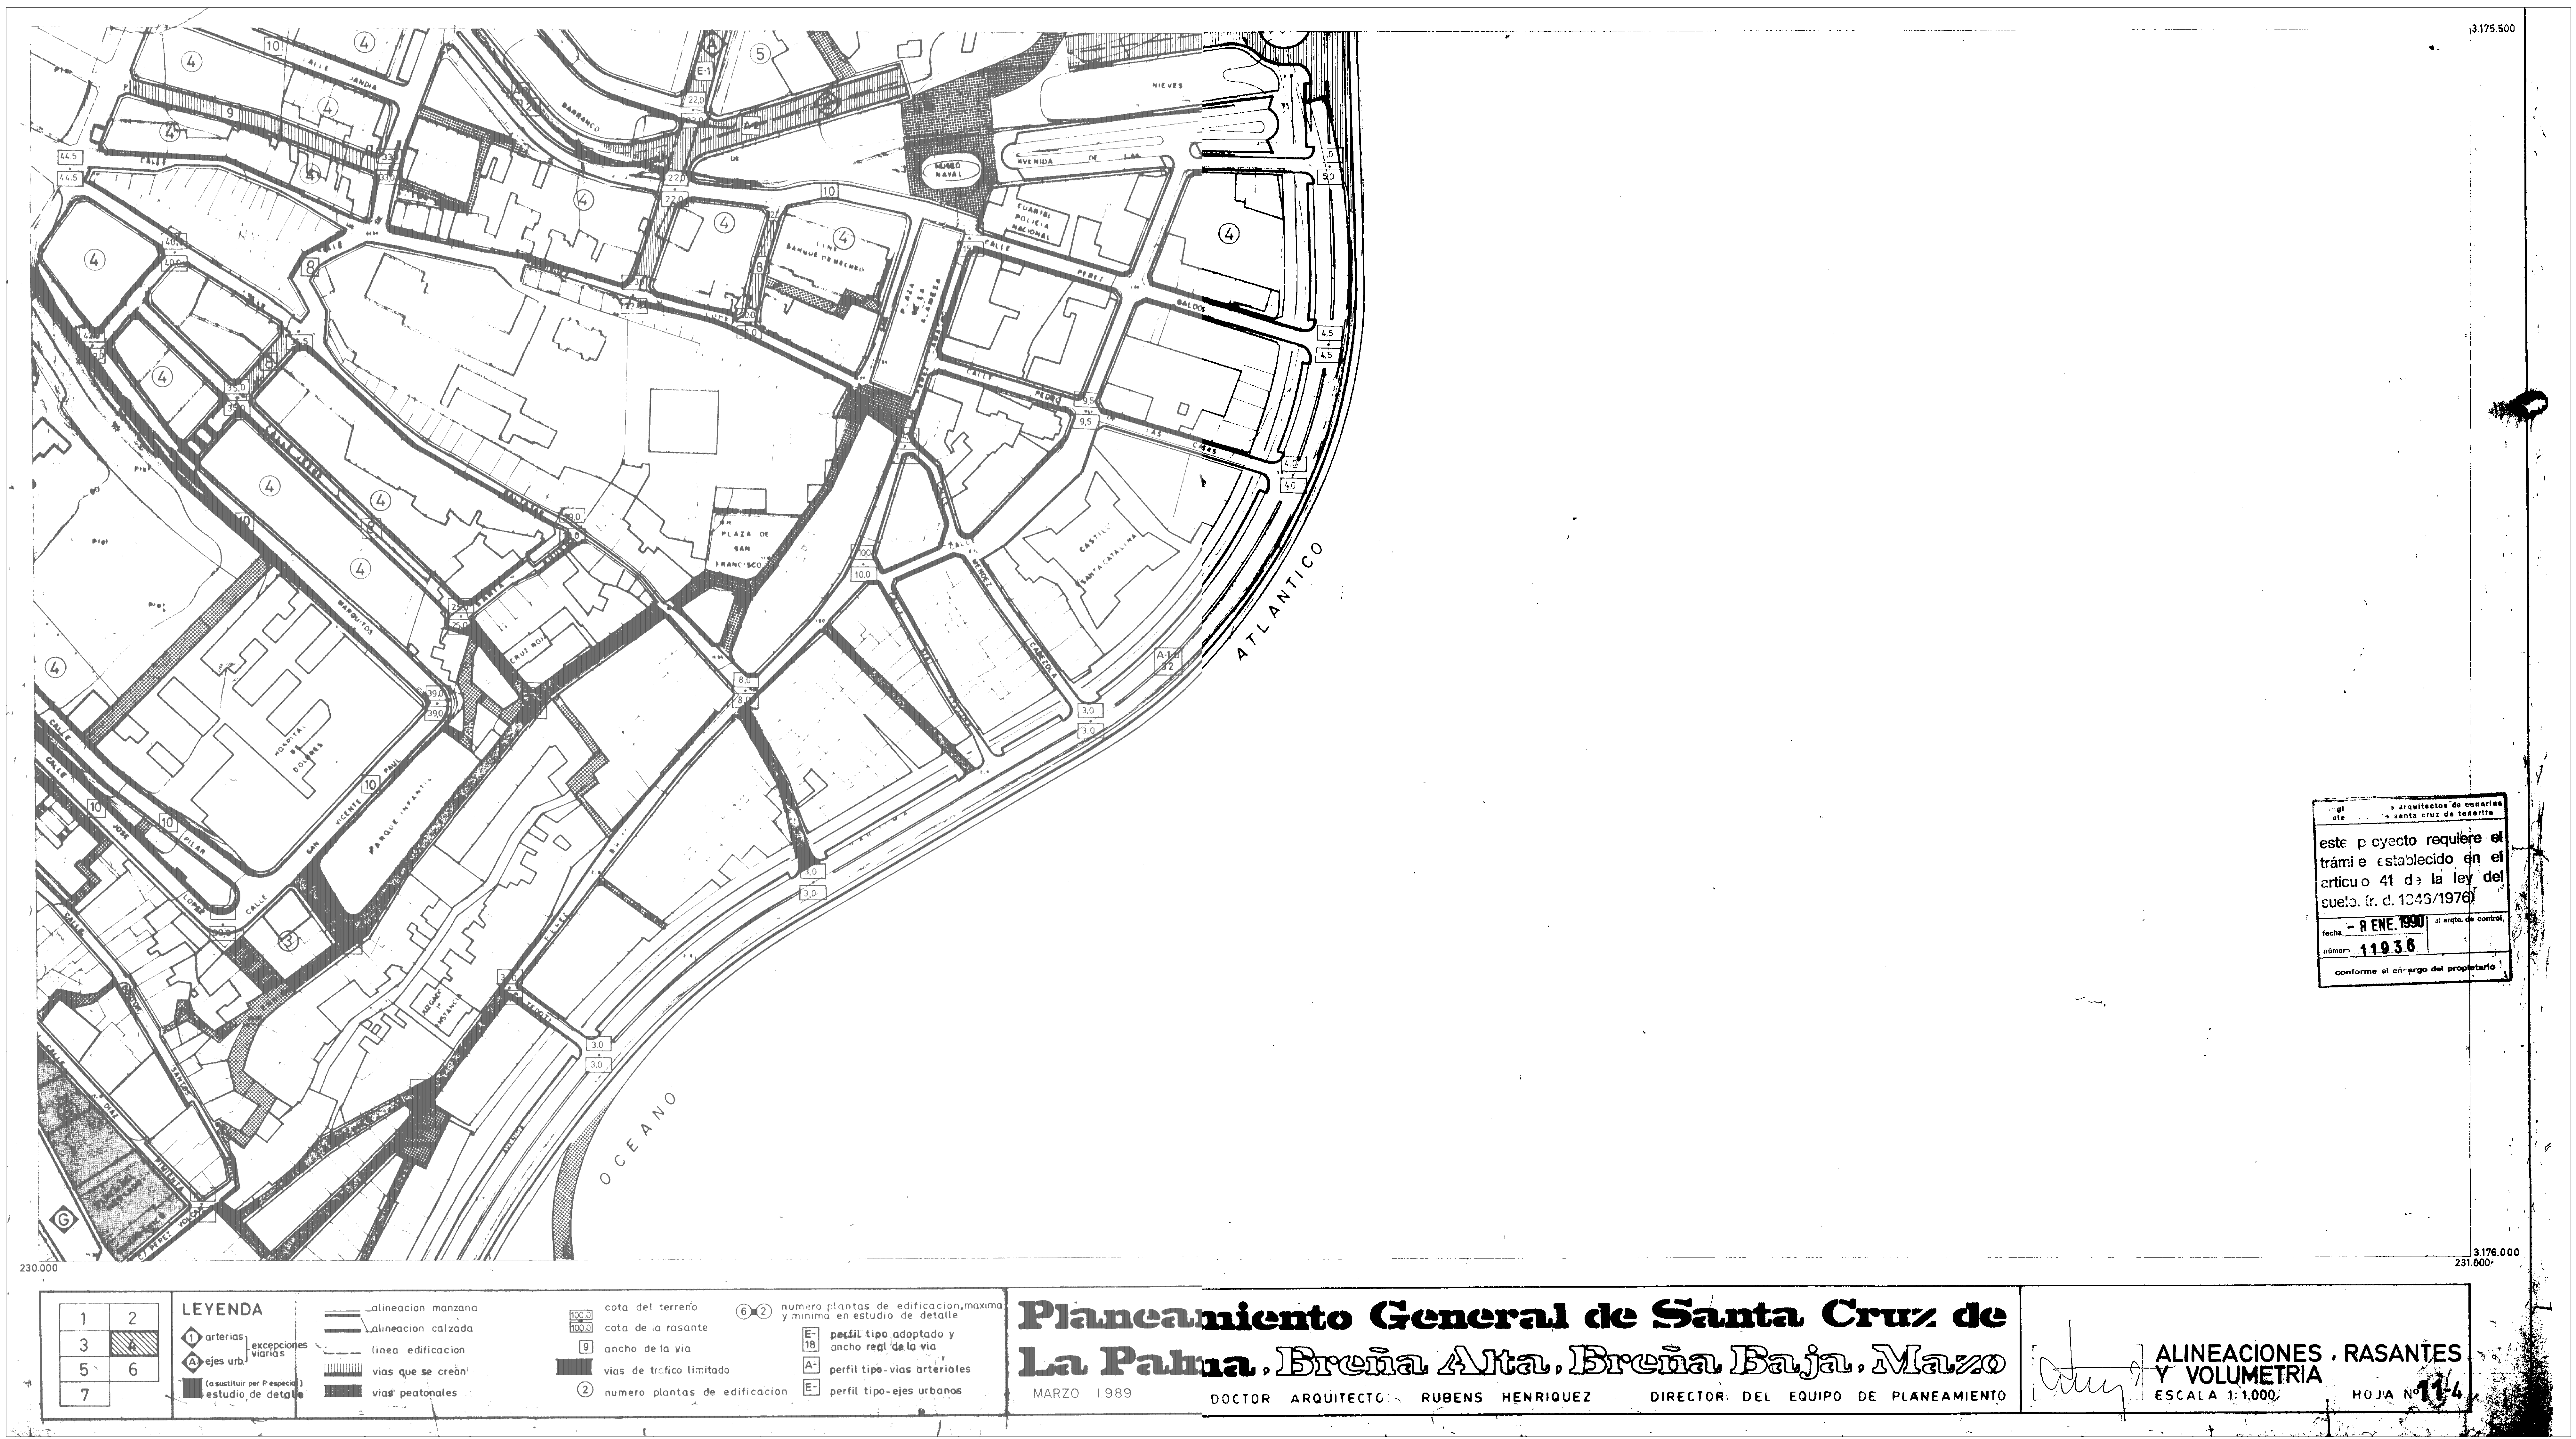

Advertencia: La extensión en la Secretaría Actual de la Corporación, para hacer constar que este documento, que constituye el Plan Especial de Protección del Conjunto Histórico-Artístico de Santa Cruz de La Palma, ha quedado definitivamente por el Pleno de la Corporación en sesión ordinaria de fecha 10 de septiembre de 2018. Santa Cruz de La Palma a 29 de noviembre de 2018.

Localización

Fecha Base Cartográfica

2001

Escala gráfica

0 20 40 80 160

PLAN ESPECIAL DE PROTECCIÓN DEL CONJUNTO HISTÓRICO-ARTÍSTICO DE SANTA CRUZ DE LA PALMA
ADAPTACIÓN AL PIOLP
DOCUMENTO PARA APROBACIÓN DEFINITIVA
(Correcciones de observaciones de Ponencia Técnica de COTMAC de 26 mayo 2014)

PLAN DE INFORMACIÓN
PLAN GENERAL DE ORDENACIÓN URBANA VIGENTE: ALINEACIONES, RASANTES Y VOLUMETRÍA (11.4)

ESCALA 1:2.000

GOBIERNO DE CANARIAS

GOBIERNO DE LA PALMA

gesplan

CARO & MARCOS
ARQUITECTOS ASOCIADOS S.L.P.

I-4.06
Julio 2018