


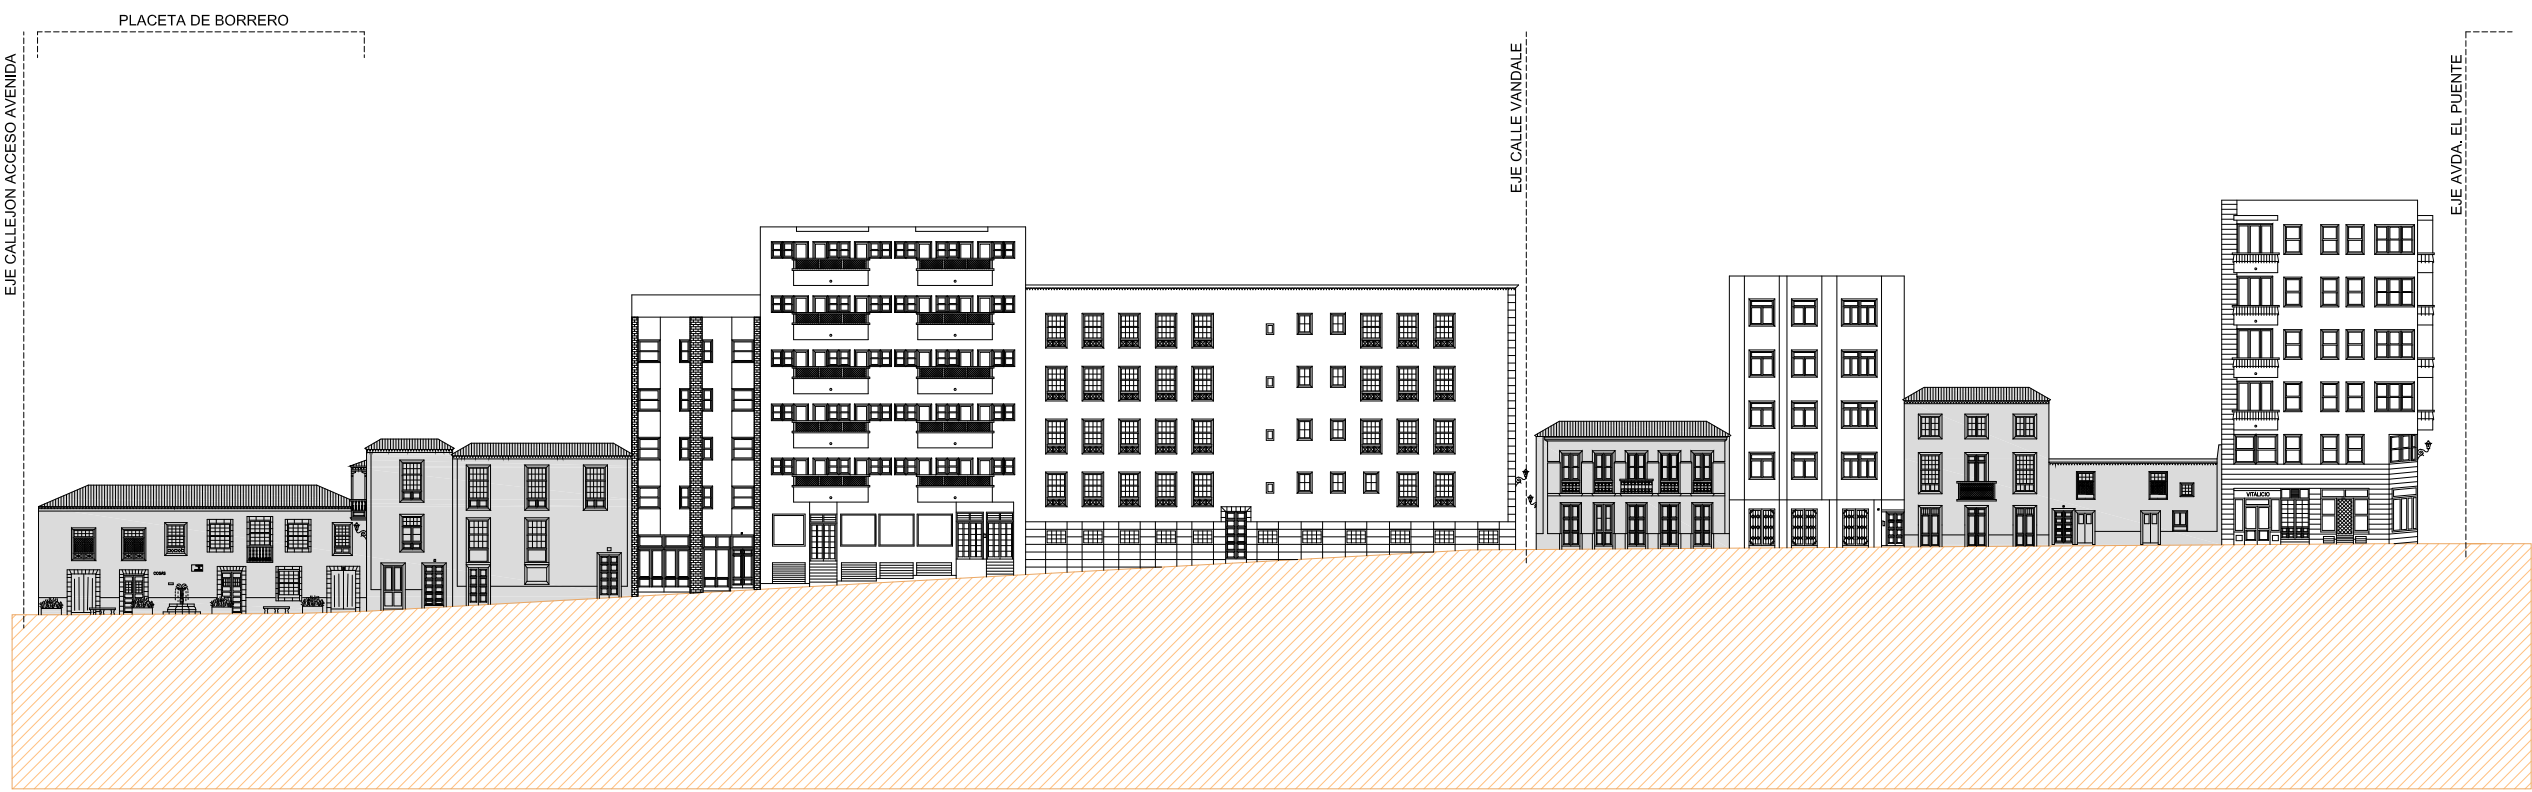

ALZADO OESTE CALLE ALVAREZ DE ABREU





ALZADO OESTE CALLE ALVAREZ DE ABREU



ALZADO ESTE CALLE ALVAREZ DE ABREU



ALZADO ESTE CALLE ALVAREZ DE ABREU

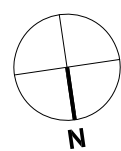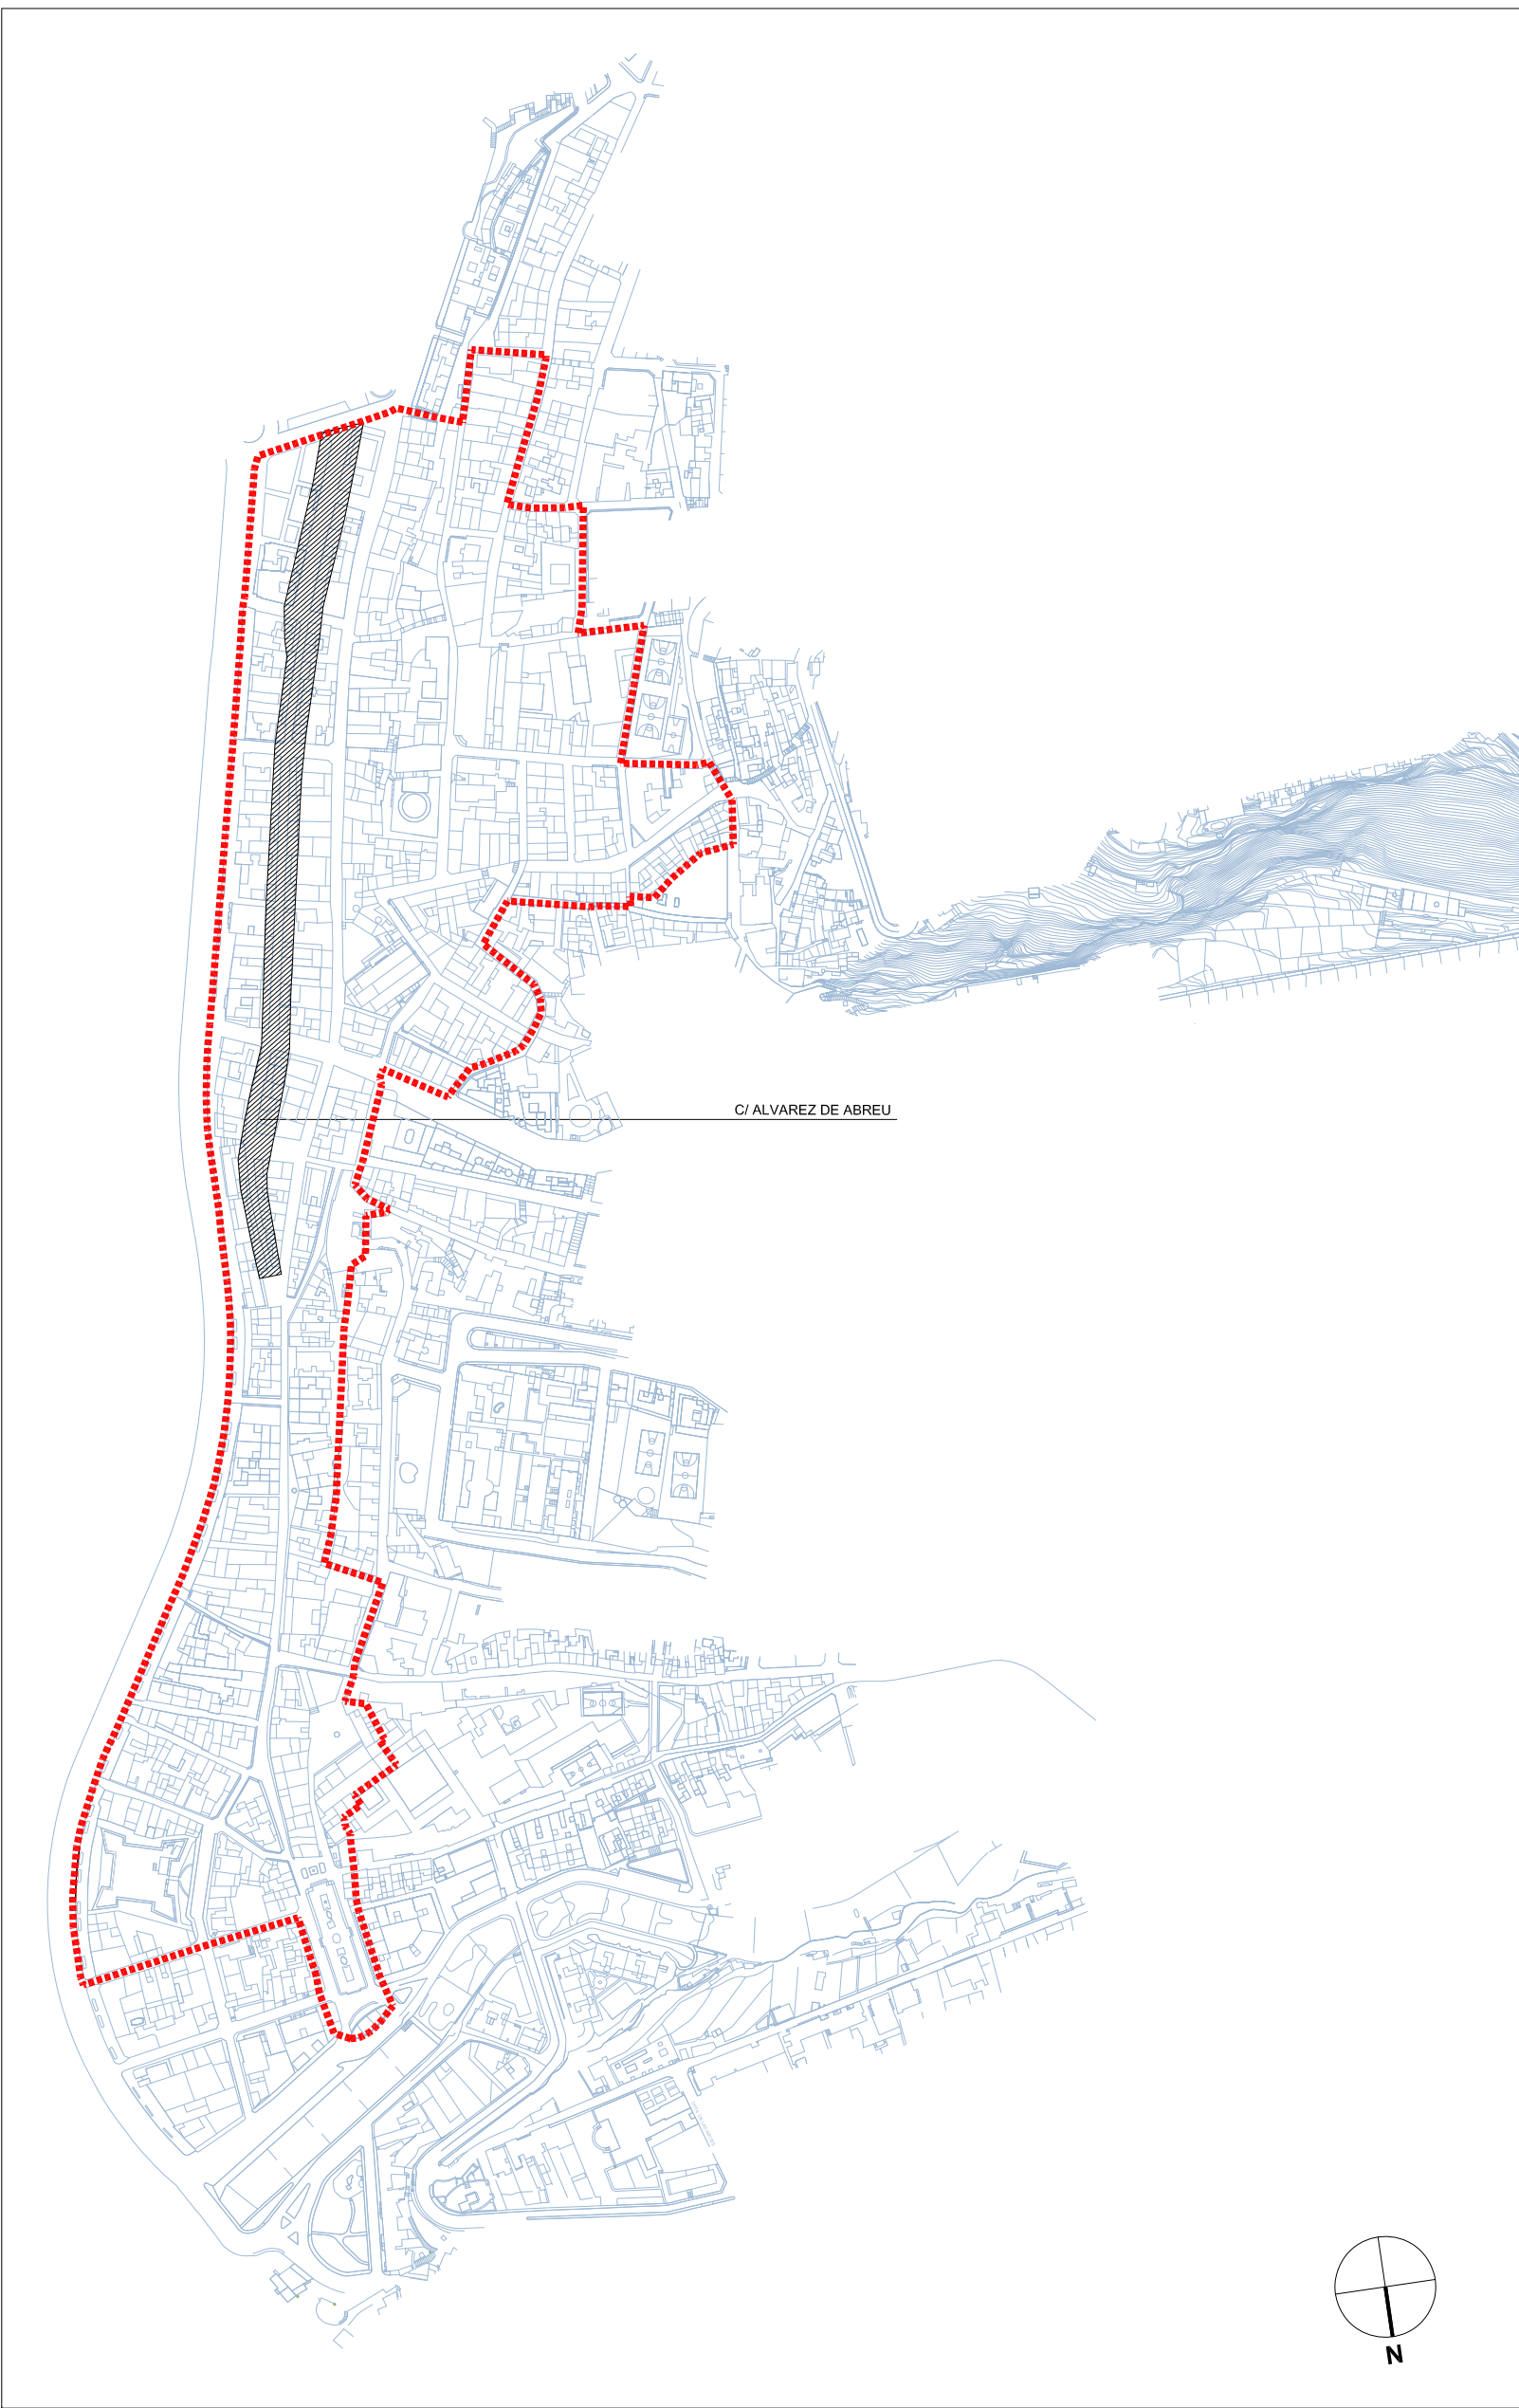

ALZADOS

ALZADO ESTE Y OESTE CALLE ALVAREZ ABREU